


2024年度 供給計画図 (福島支社)

郡山市

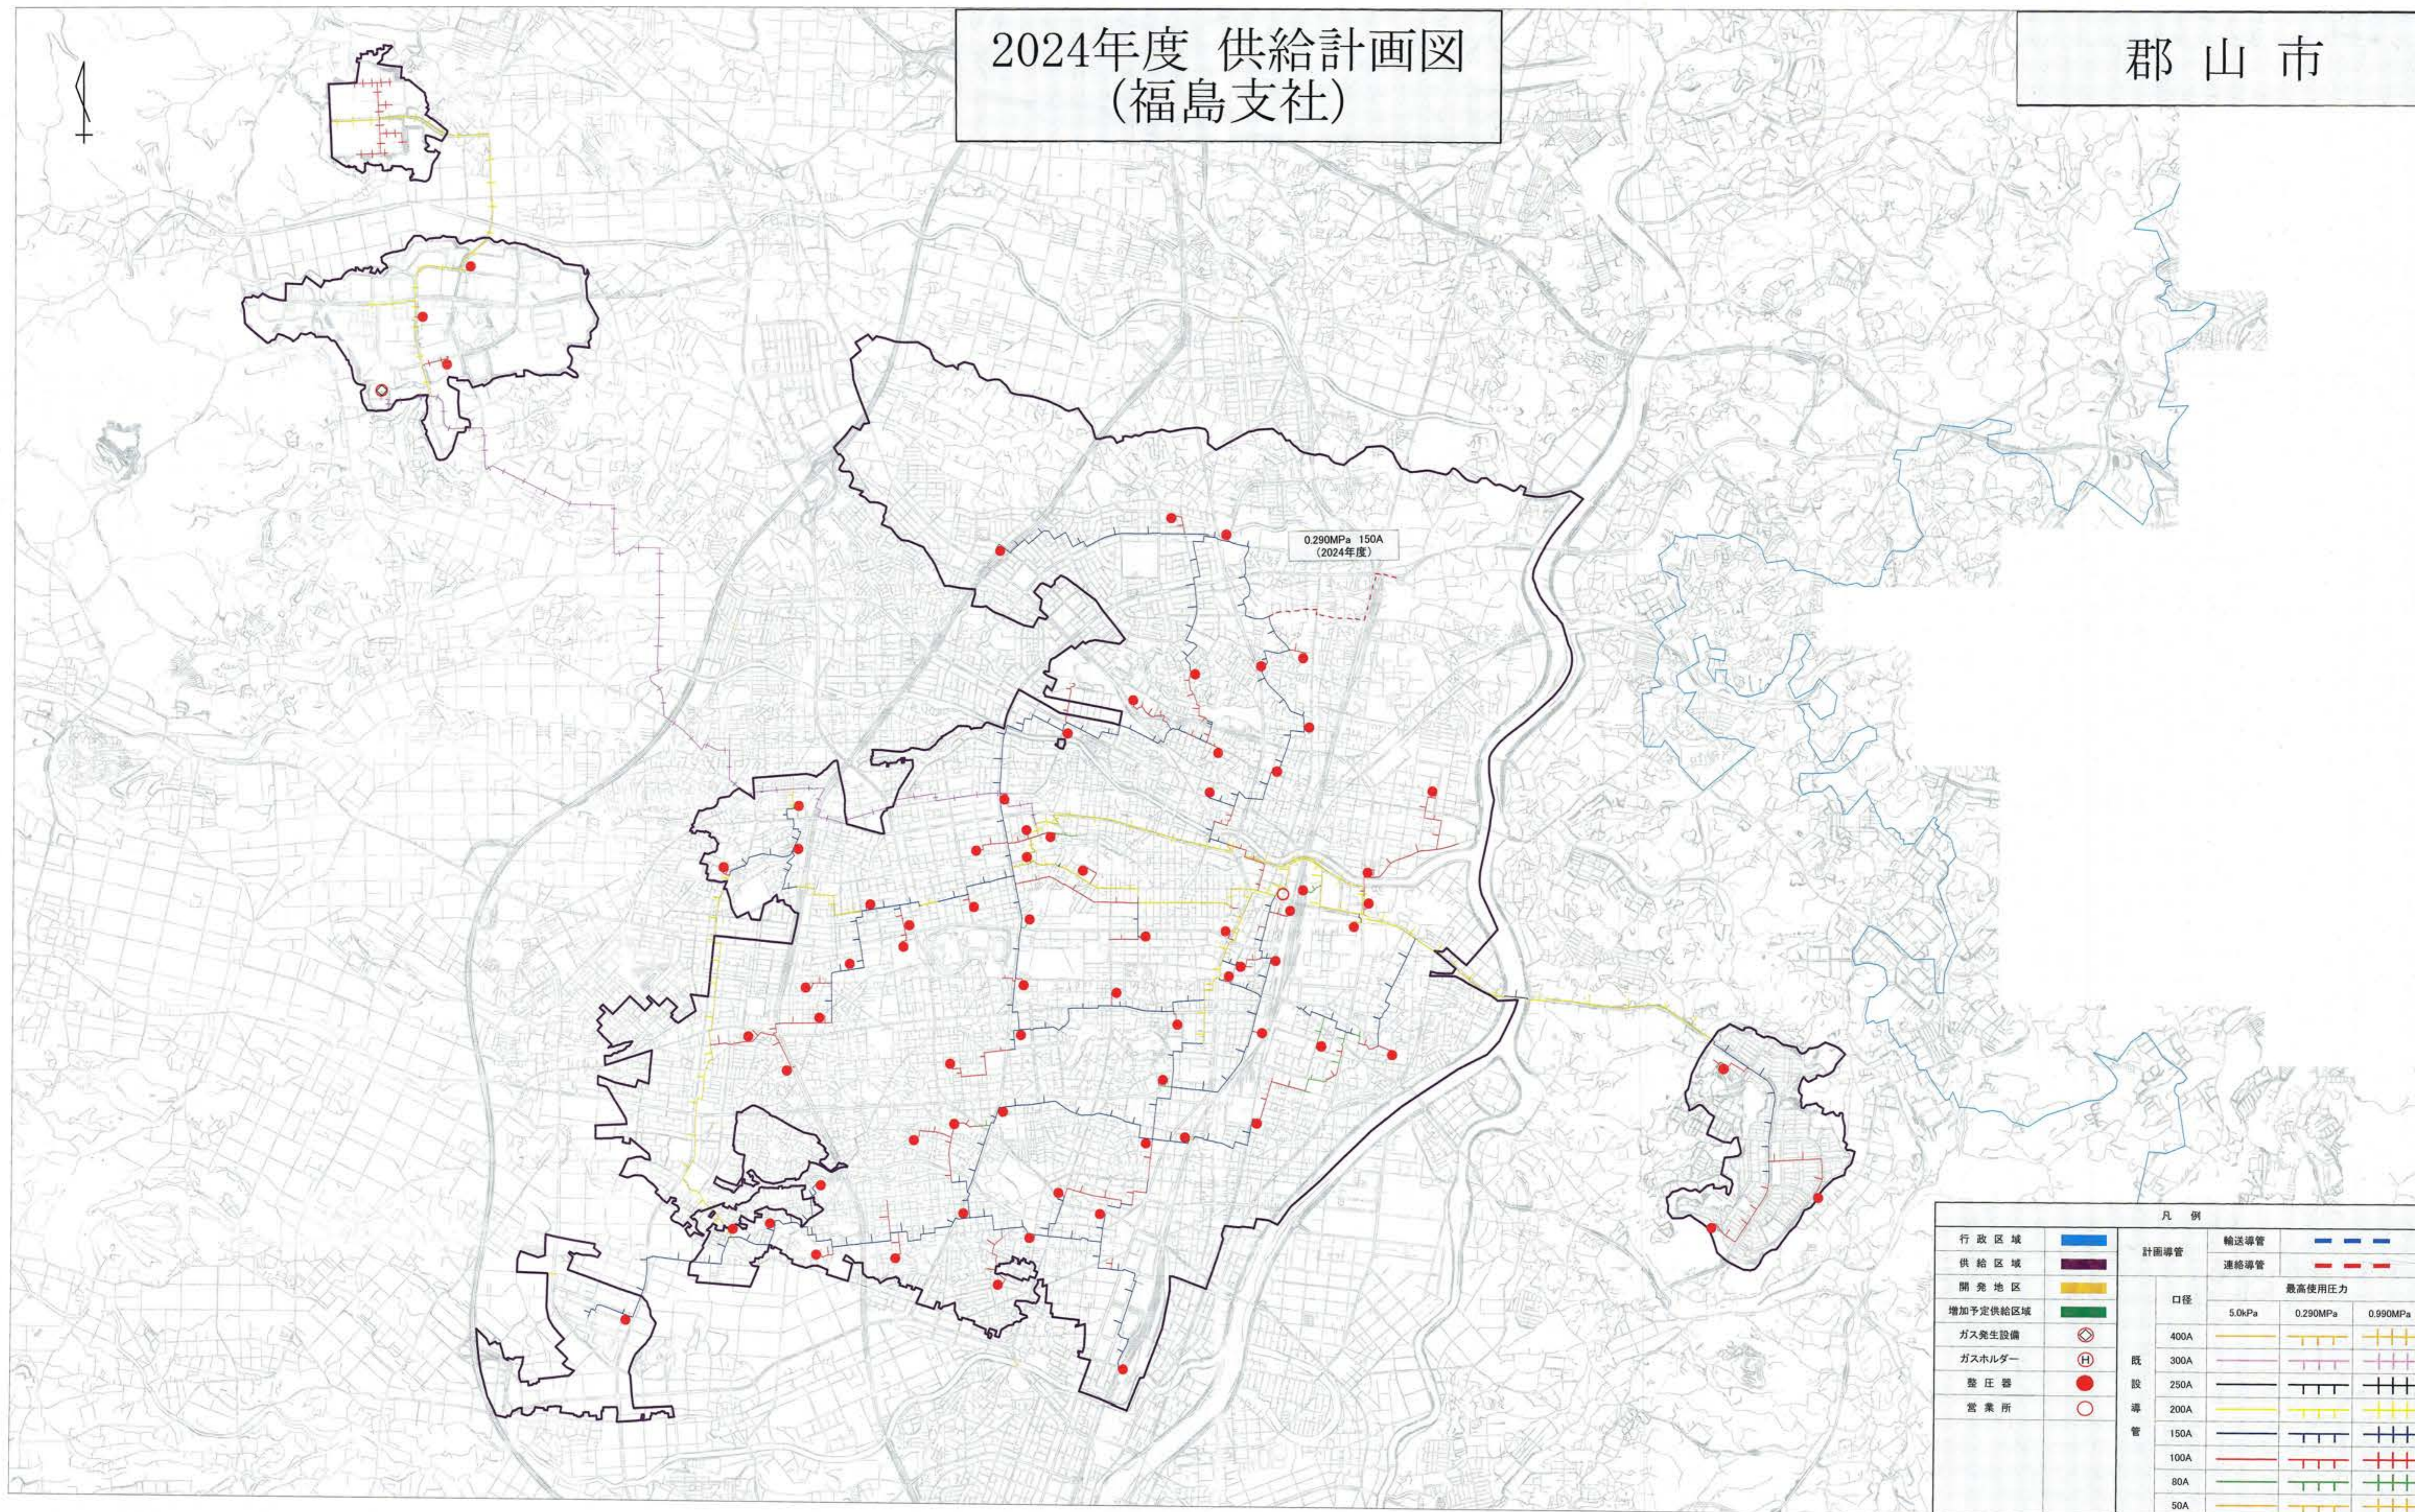

凡例

行政区域		計画導管	輸送導管	
供給区域		連絡導管	最高使用圧力	
開発地区		口径	5.0kPa	
増加予定供給区域		既設	0.290MPa	
ガス発生設備		管	0.990MPa	
ガスホルダー		400A		
整圧器		300A		
営業所		250A		
		200A		
		150A		
		100A		
		80A		
		50A		

